
200 TAC - MAGASIN GENERAL ENTREE OUEST
201 TAC - ACCES PONT S59 ET BUREAUX LC2
203 TAC - ATELIER DE REPARATION ENTREE NORD ML
204 TAC - MAGASIN GENERAL QUAI CHARGEMENT SUD
205 TAC - HALLE STOCKAGE PIECE S53
206 TAC - POMPERIE SUD COTE EST
207 TAC - ATELIER ML ENTREE EST
208 TAC - CHARGEMENT COTE EST HALLE E-F S13 - BPU
209 TAC - CHEMIN DE FER TRIAGE POSTE 2
210 TAC - PARC SUZANGE S/STATION ELECTRIQUE
211 TAC - HALLE DU TRAIN PUPITRE 012
212 TAC - BUREAU COTE NORD OUEST
213 TAC - HALLE DES RECTIFIEUSES COTE OUEST
214 TAC - POMPERIE NORD
215 TAC - ACCES HALLE LAC FACE STATION MELANGE GAZ
217 TAC - SDM COTE OUEST PARC A BRAMES
218 TAC - HALLE DU TRAIN LC4
219 TAC - HALLE ENTREE SUD-OUEST
220 TAC - EX-MACHINE A ECRIQUER
222 TAC - SELF SEREMANGE
224 TAC - BASCULE ROUTIERE
225 TAC - POSTE D'APS DE SUZANGE
228 TAC - ENFOURNEMENT BRAMES P1

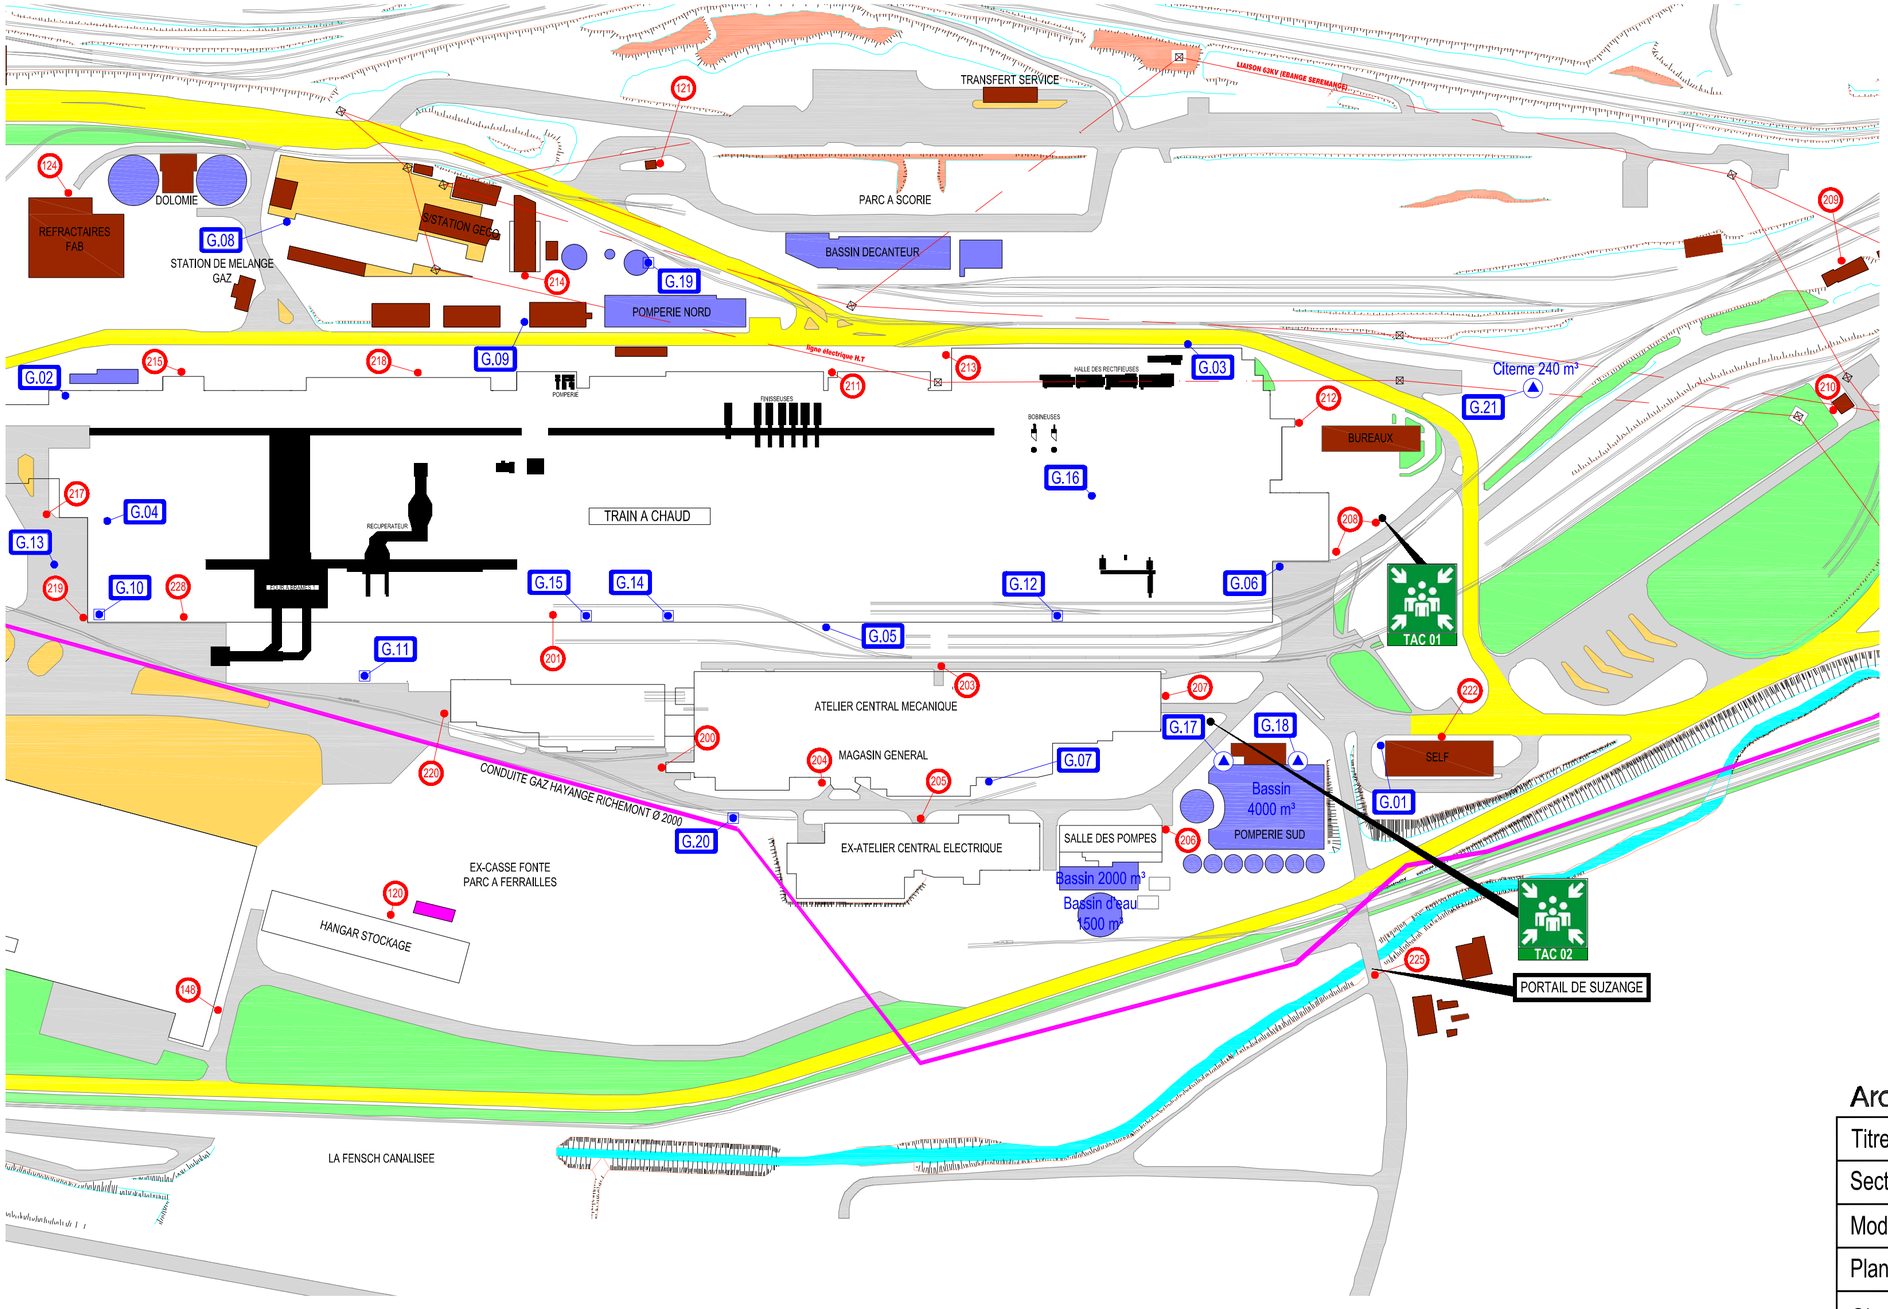

QUALITE SECURITE SURETE ENVIRONNEMENT

P.C Sûreté Industrielle
N° de Tel. en cas d'urgence

- Pompiers Tel : 18 en interne
- Florange et Rombas Tel : 03 82 51 48 18
à partir d'un téléphone portable

- POINT AMBULANCE
- POTEAU INCENDIE
- PRISE INCENDIE 100MM
- CS COLONNE SECHE
- POINT D'ASPIRATION
- APS AGENT DE PREVENTION ET DE SECURITE
- P.R.M POINT DE RASSEMBLEMENT DES MOYENS
- POINT DE RASSEMBLEMENT DES PERSONNES

ArcelorMittal

Titre : Points Ambulances et Incendies
Secteur : Train à chaud
Modifié par Equipe M, le 08/07/2019
Plan : disponible disque R dossier nouveaux plans
Observations : Mise à jour des Points d'eau incendie