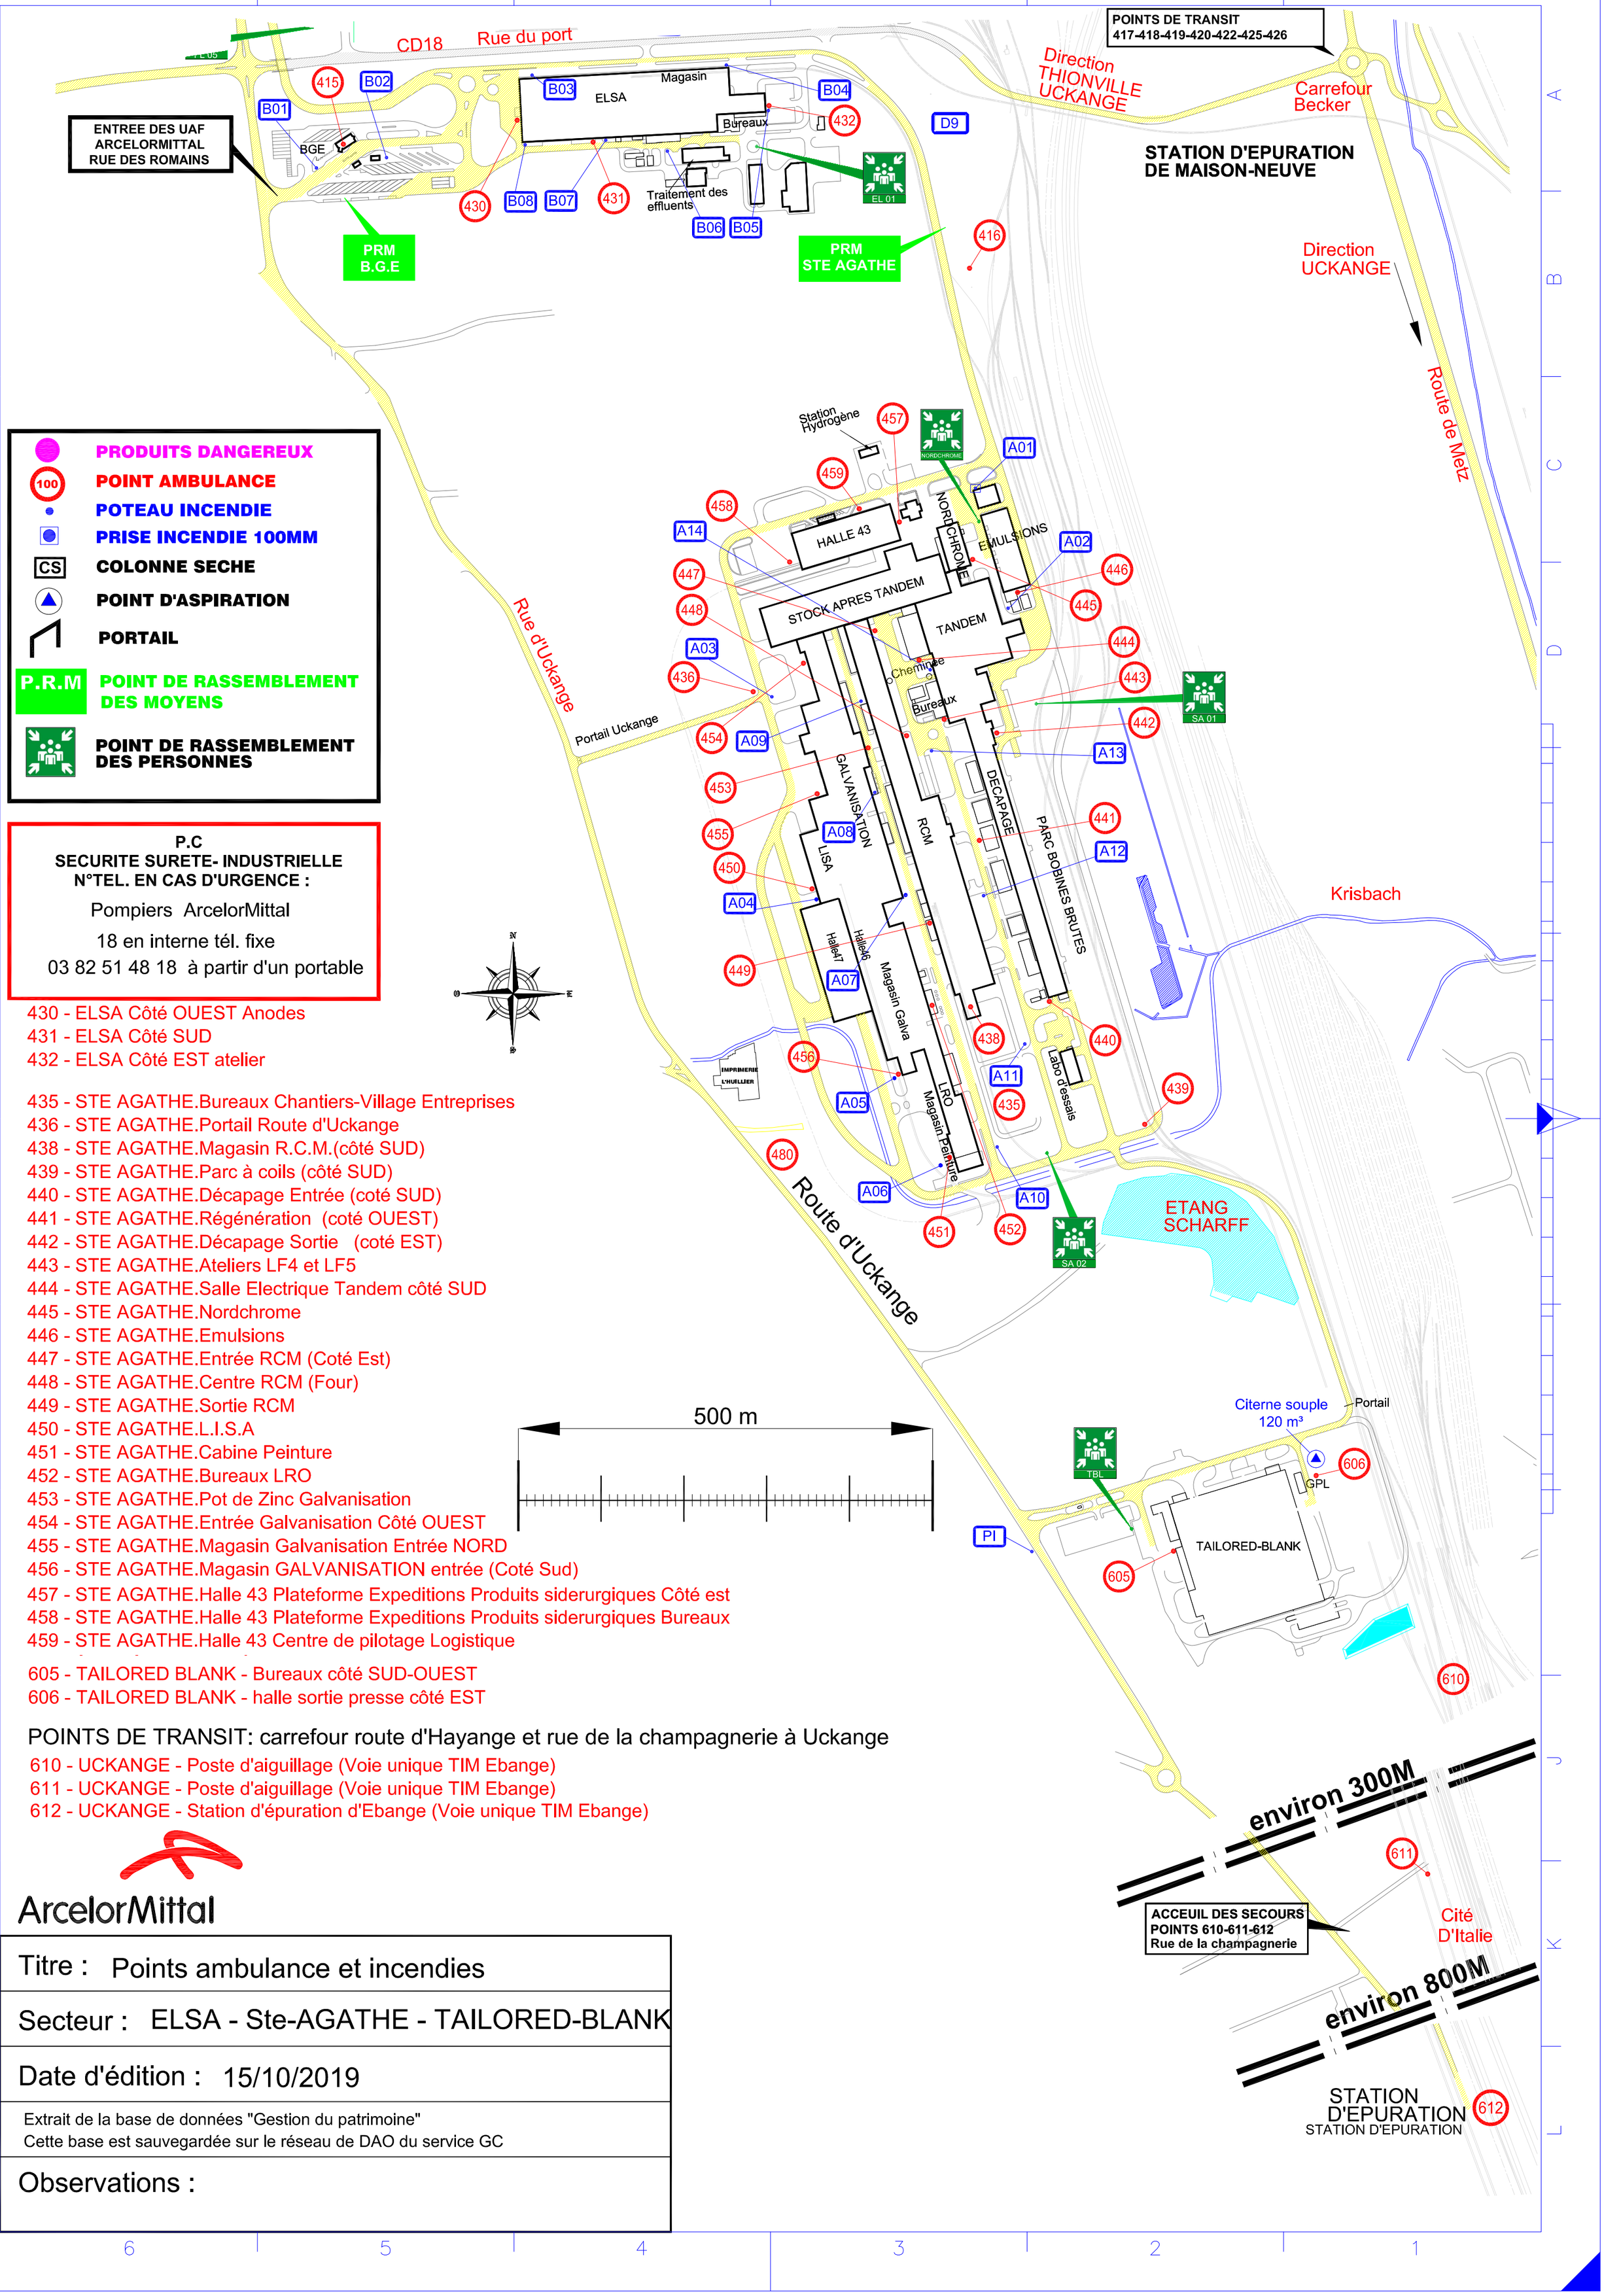


PRODUITS DANGEREUX
POINT AMBULANCE
POTEAU INCENDIE
PRISE INCENDIE 100MM
COLONNE SECHE
POINT D'ASPIRATION
PORTAIL
POINT DE RASSEMBLEMENT DES MOYENS
POINT DE RASSEMBLEMENT DES PERSONNES

P.C
SECURITE SURETE- INDUSTRIELLE
N°TEL. EN CAS D'URGENCE :

Pompiers ArcelorMittal

18 en interne tél. fixe

03 82 51 48 18 à partir d'un portable

430 - ELSA Côté OUEST Anodes
431 - ELSA Côté SUD
432 - ELSA Côté EST atelier

435 - STE AGATHE.Bureaux Chantiers-Village Entreprises
436 - STE AGATHE.Portail Route d'Uckange
438 - STE AGATHE.Magasin R.C.M.(côté SUD)
439 - STE AGATHE.Parc à coils (côté SUD)
440 - STE AGATHE.Décapage Entrée (coté SUD)
441 - STE AGATHE.Régénération (coté OUEST)
442 - STE AGATHE.Décapage Sortie (coté EST)
443 - STE AGATHE.Ateliers LF4 et LF5
444 - STE AGATHE.Salle Electrique Tandem côté SUD
445 - STE AGATHE.Nordchrome
446 - STE AGATHE.Emulsions
447 - STE AGATHE.Entrée RCM (Coté Est)
448 - STE AGATHE.Centre RCM (Four)
449 - STE AGATHE.Sortie RCM
450 - STE AGATHE.L.I.S.A
451 - STE AGATHE.Cabine Peinture
452 - STE AGATHE.Bureaux LRO
453 - STE AGATHE.Pot de Zinc Galvanisation
454 - STE AGATHE.Entrée Galvanisation Côté OUEST
455 - STE AGATHE.Magasin Galvanisation Entrée NORD
456 - STE AGATHE.Magasin GALVANISATION entrée (Coté Sud)
457 - STE AGATHE.Halle 43 Plateforme Expeditions Produits siderurgiques Côté est
458 - STE AGATHE.Halle 43 Plateforme Expeditions Produits siderurgiques Bureaux
459 - STE AGATHE.Halle 43 Centre de pilotage Logistique

605 - TAILORED BLANK - Bureaux côté SUD-OUEST
606 - TAILORED BLANK - halle sortie presse côté EST

POINTS DE TRANSIT: carrefour route d'Hayange et rue de la champagnerie à Uckange

610 - UCKANGE - Poste d'aiguillage (Voie unique TIM Ebange)
611 - UCKANGE - Poste d'aiguillage (Voie unique TIM Ebange)
612 - UCKANGE - Station d'épuration d'Ebange (Voie unique TIM Ebange)

ArcelorMittal

Titre :	Points ambulance et incendies
Secteur :	ELSA - Ste-AGATHE - TAILORED-BLANK
Date d'édition :	15/10/2019
Extrait de la base de données "Gestion du patrimoine" Cette base est sauvegardée sur le réseau de DAO du service GC	
Observations :	